


Entrée
Elémentaire

Halle

ESPACE VERT 5

Entrée Salle

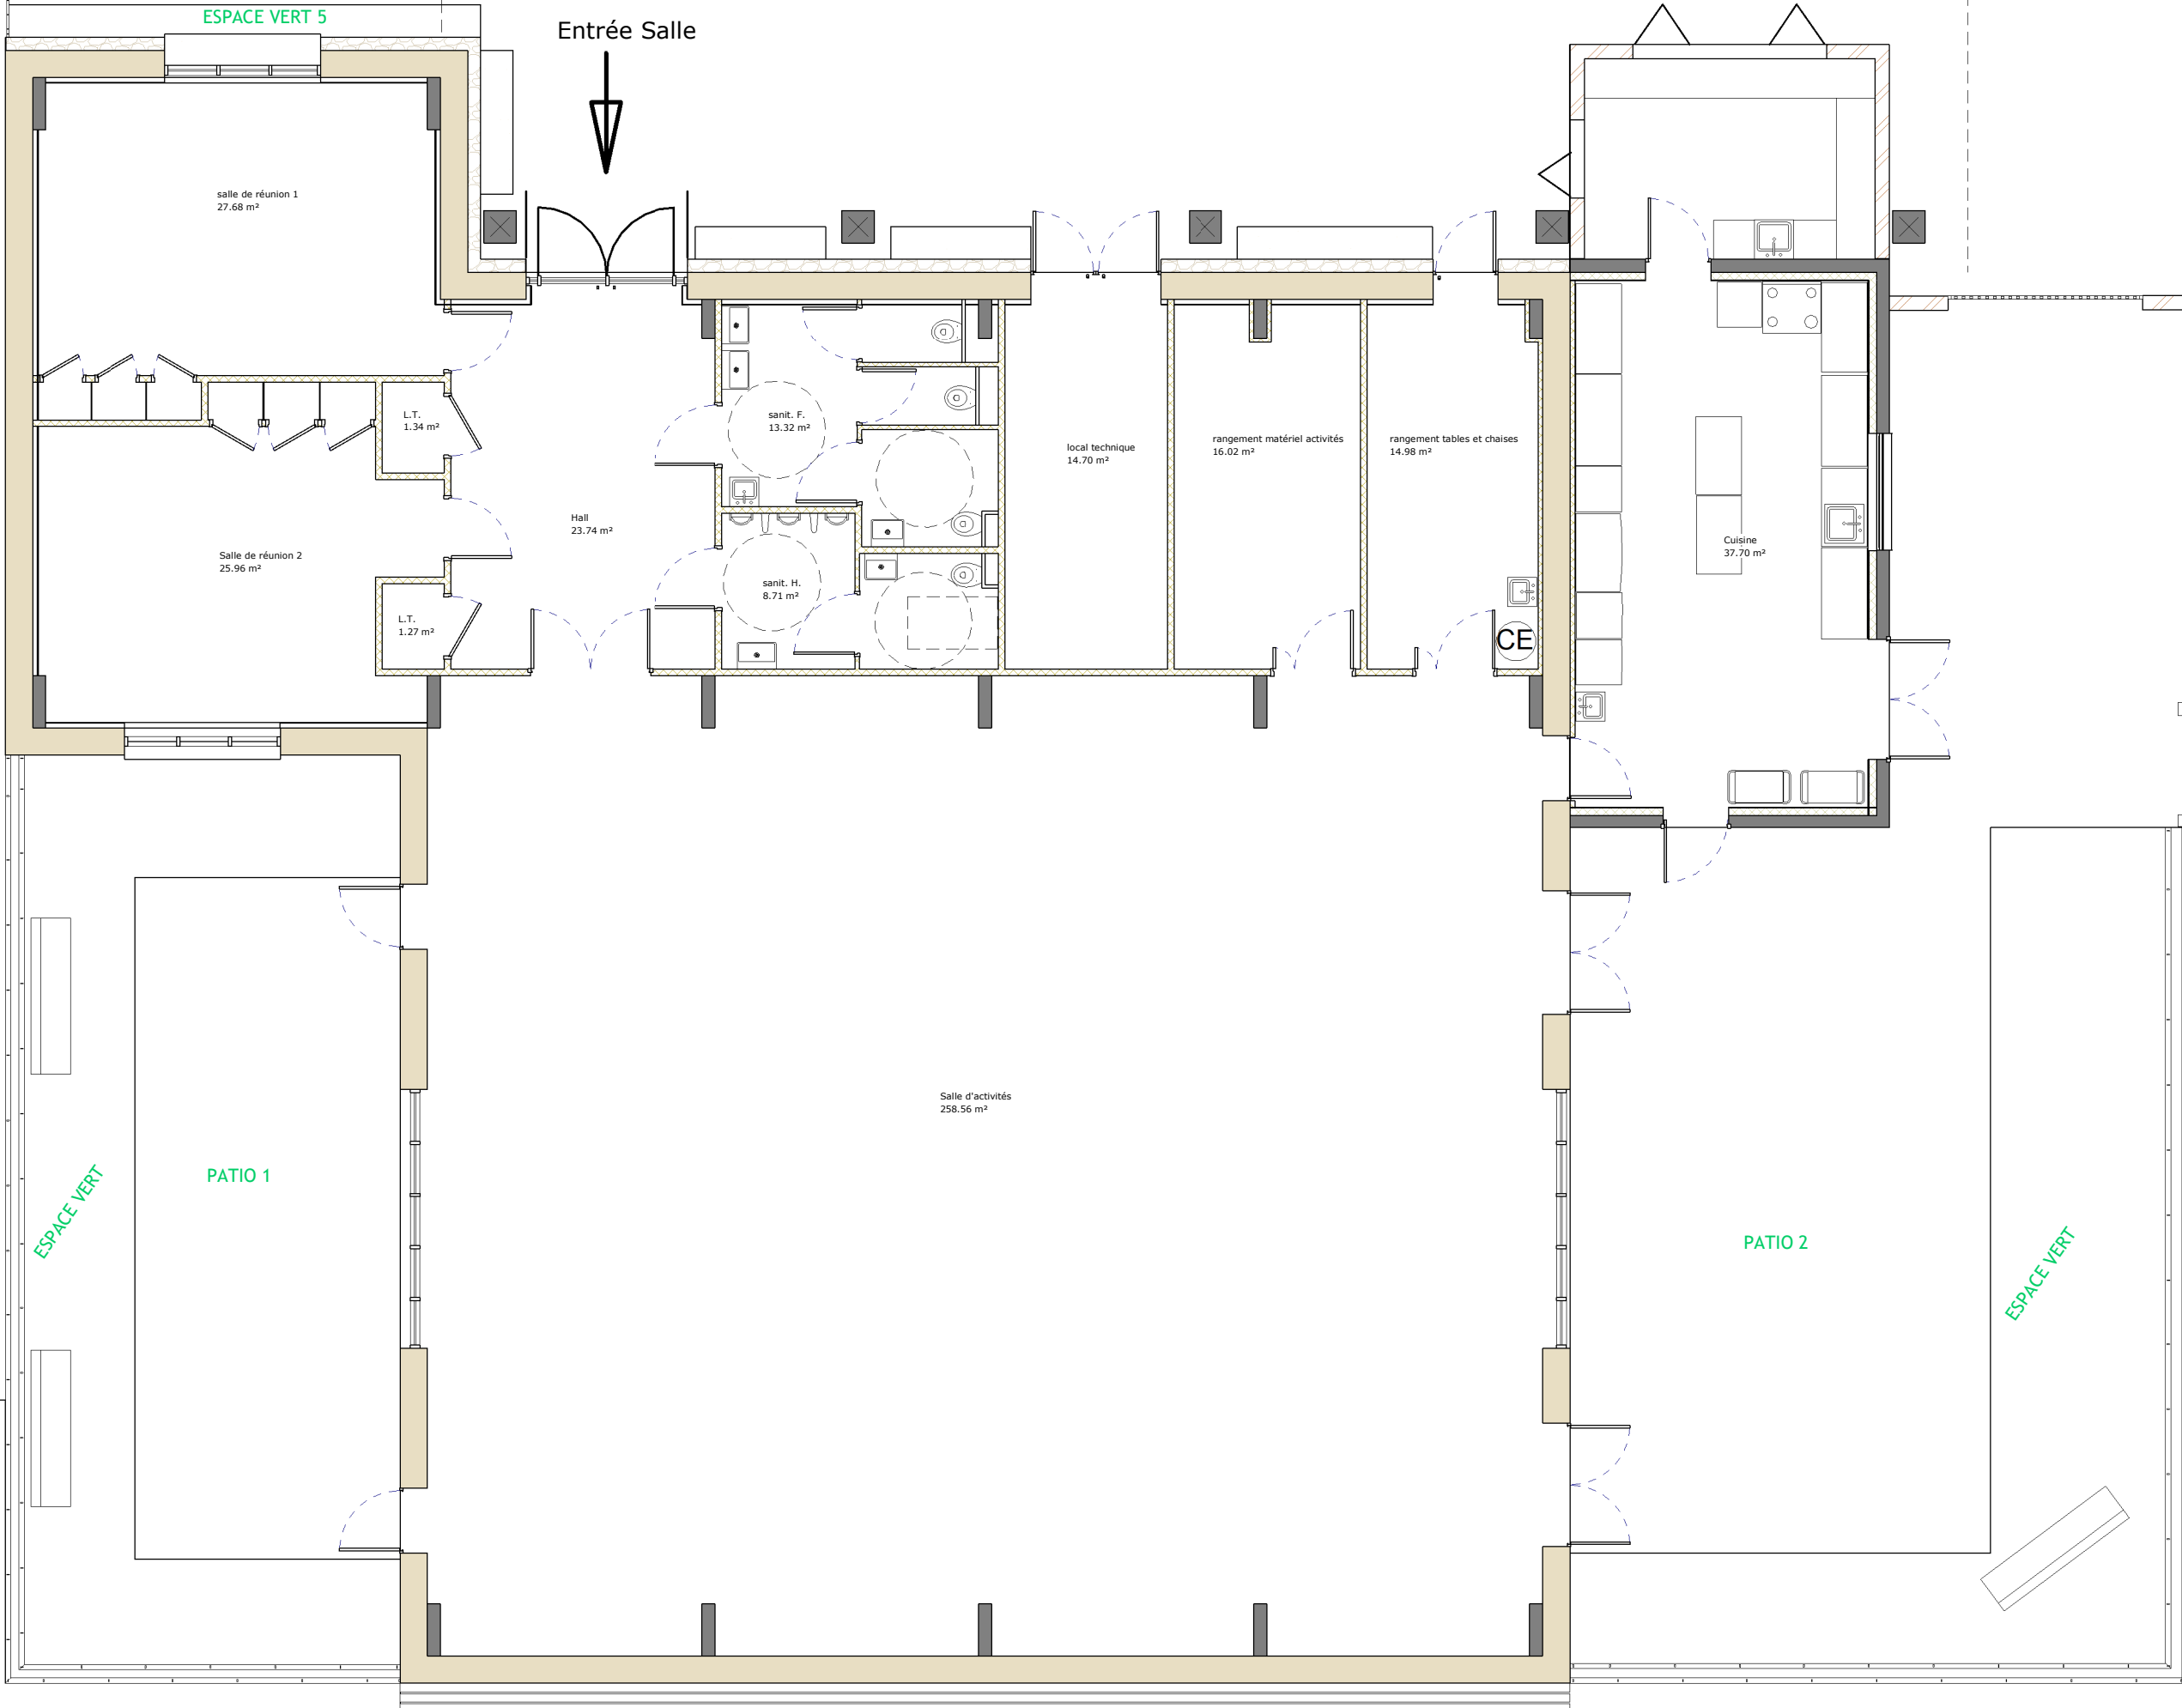

salle de réunion 1
27.68 m²

Salle de réunion 2
25.96 m²

L.T.
1.34 m²

L.T.
1.27 m²

sanit. F.
13.32 m²

sanit. H.
8.71 m²

Halle
23.74 m²

local technique
14.70 m²

rangement matériel activités
16.02 m²

rangement tables et chaises
14.98 m²

Cuisine
37.70 m²

Salle d'activités
258.56 m²

PATIO 1

PATIO 2

ESPACE VERT

ESPACE VERT

ESPACE VERT 3