

Envoyé en préfecture le 07/02/2023


Reçu en préfecture le 07/02/2023

Publié le 07/02/2023

ID : 024-212400378-20230202-D20230011-DE



Epu-24100-RénovationHalle-Bergerac

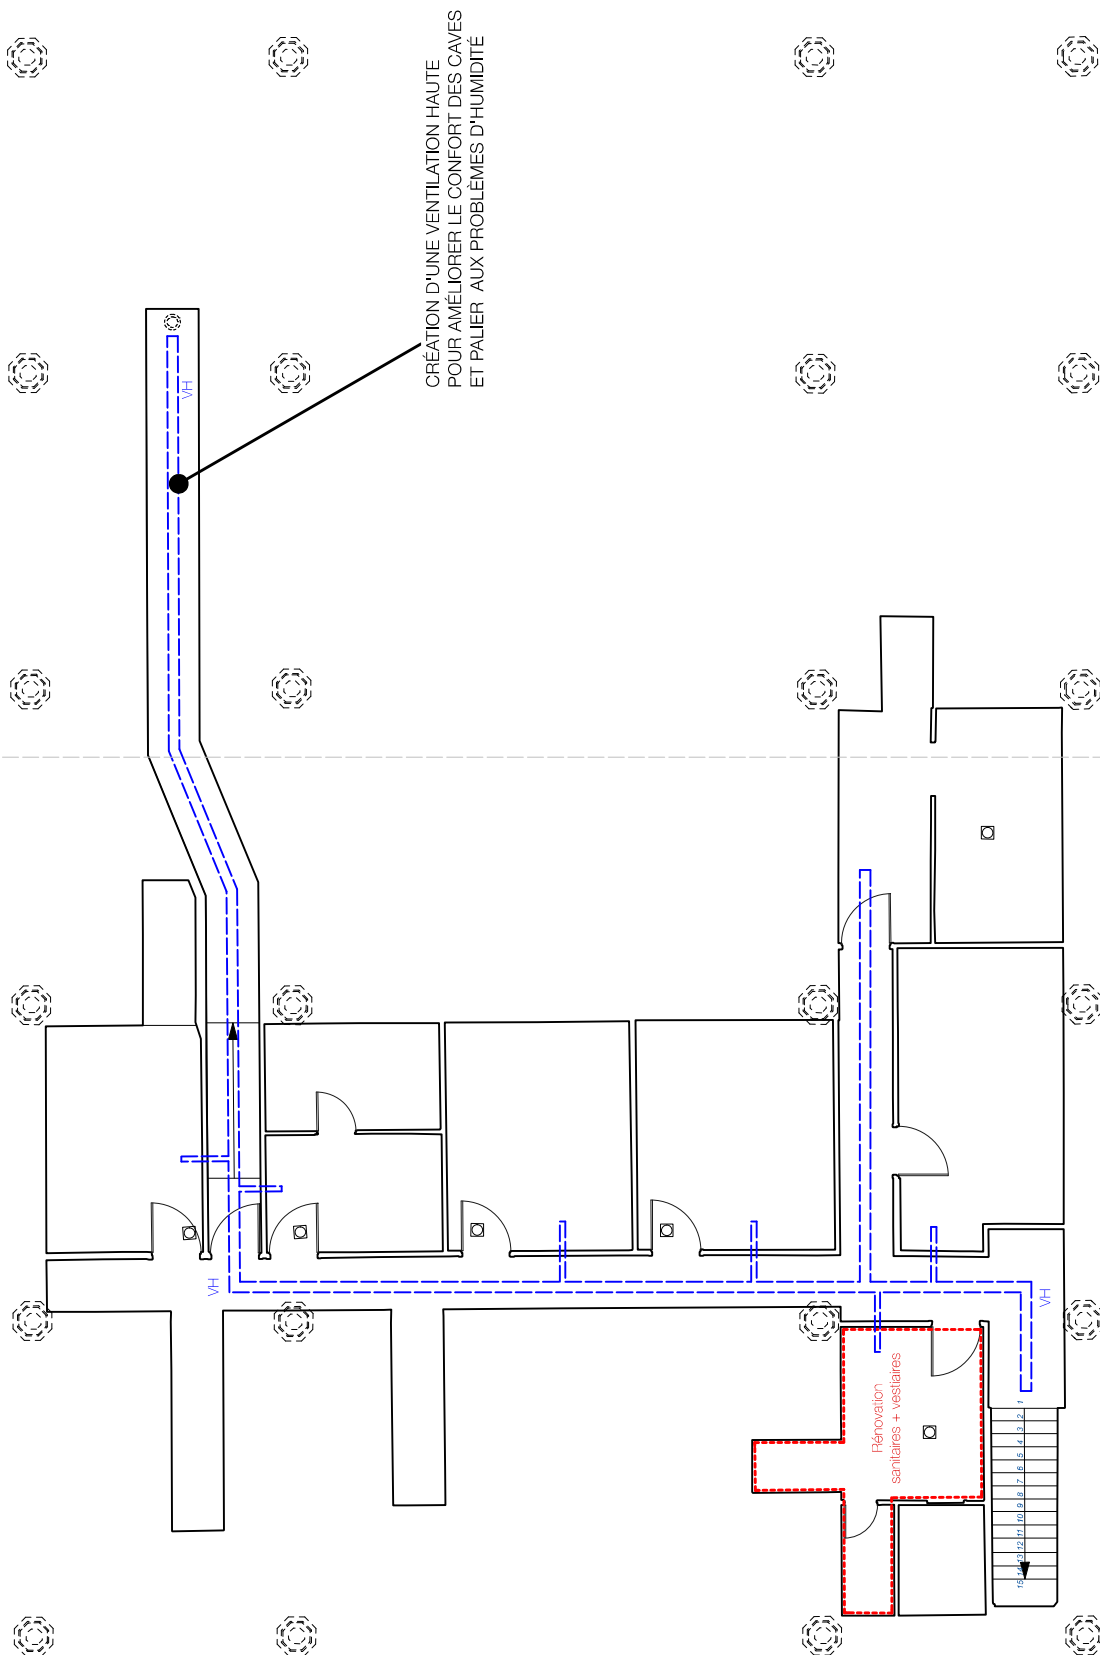

CRÉATION D'UNE VENTILATION HAUTE
POUR AMÉLIORER LE CONFORT DES CAVES
ET PALIER AUX PROBLÈMES D'HUMIDITÉ

Iléana Popoá Architecte DPLG
A2M Patricia Maître Architecte
Oium Paysage
BETEM

MAÎTRE D'OUVRAGE
Ville de Bergerac
19 rue Neuve-d'Angenson
24108 Bergerac Cedex

PROJET
Rénovation de la Halle
Pl. de la Baronnie
24100 Bergerac

PHASE
APD

DATE
MAY 2021

DOCUMENT
PLAN R-1 - RÉNOVATION PARTIELLE DES CAVES

ECHELLE
1/100