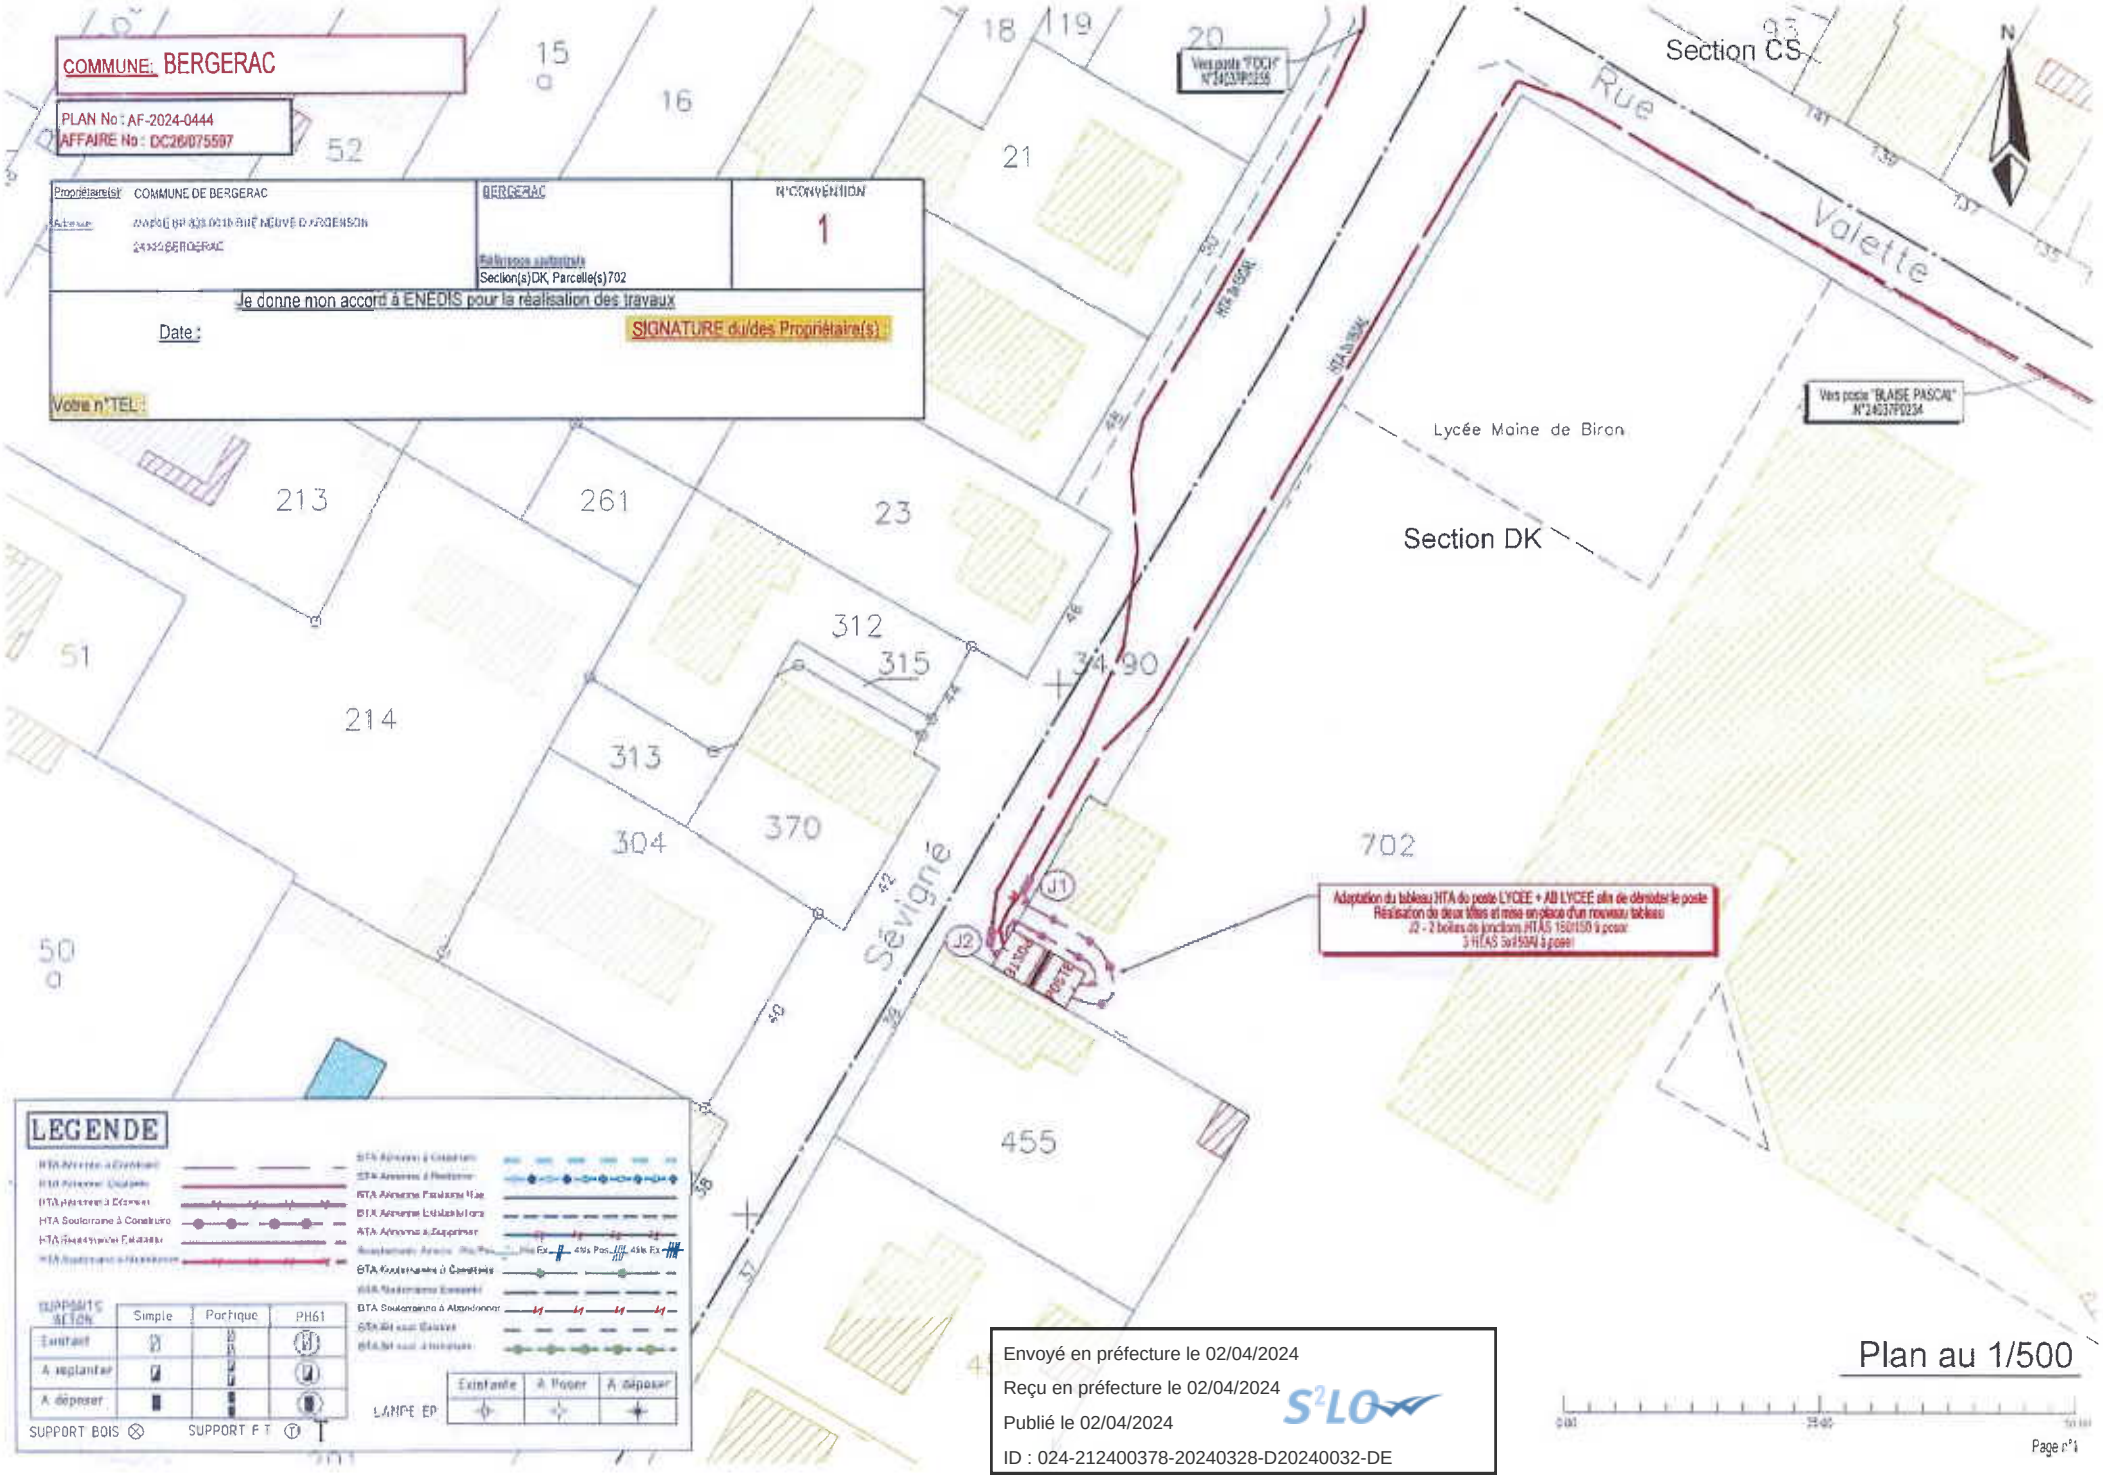
COMMUNE: BERGERAC
PLAN No : AF-2024-0444
AFFAIRE No : DC26/075597
Propriétaire(s) : COMMUNE DE BERGERAC
Adresse : MAIRIE BP 439 0018 RUE NEUVE D'ARGENSON 24333 BERGERAC
BERGERAC
Références cadastrales : Section(s)DK, Parcelle(s)702
N°CONVENTION 1
Je donne mon accord à ENEDIS pour la réalisation des travaux
Date :
SIGNATURE du/des Propriétaire(s) :
Votre n°TEL :
Section CS
Section DK
Rue Valette
Lycée Maine de Biran
Vers poste "FOCH" N°24037P0256
Vers poste "BLAISE PASCAL" N°24037P0254
Sévigné
Adaptation du tableau HTA du poste LYCEE + AB LYCEE afin de démonter le poste
Réalisation de deux têtes et mise en place d'un nouveau tableau
J2 - 2 boîtes de jonctions HTA3 150/150 à poser
3 HEA3 3x150Al à poser
J1
J2
LEGENDE
SUPPORTS BETON
Simple
Portique
PH61
Existant
A implanter
A déposer
SUPPORT BOIS
SUPPORT F.T
LAMPE EP
Existante
A Poser
A déposer
Envoyé en préfecture le 02/04/2024
Reçu en préfecture le 02/04/2024
Publié le 02/04/2024
ID : 024-212400378-20240328-D20240032-DE
Plan au 1/500
Page n°1