


Envoyé en préfecture le 17/11/2025

Reçu en préfecture le 17/11/2025

Publié le 17/11/2025

ID : 024-212400378-20251113-D20250119-DE

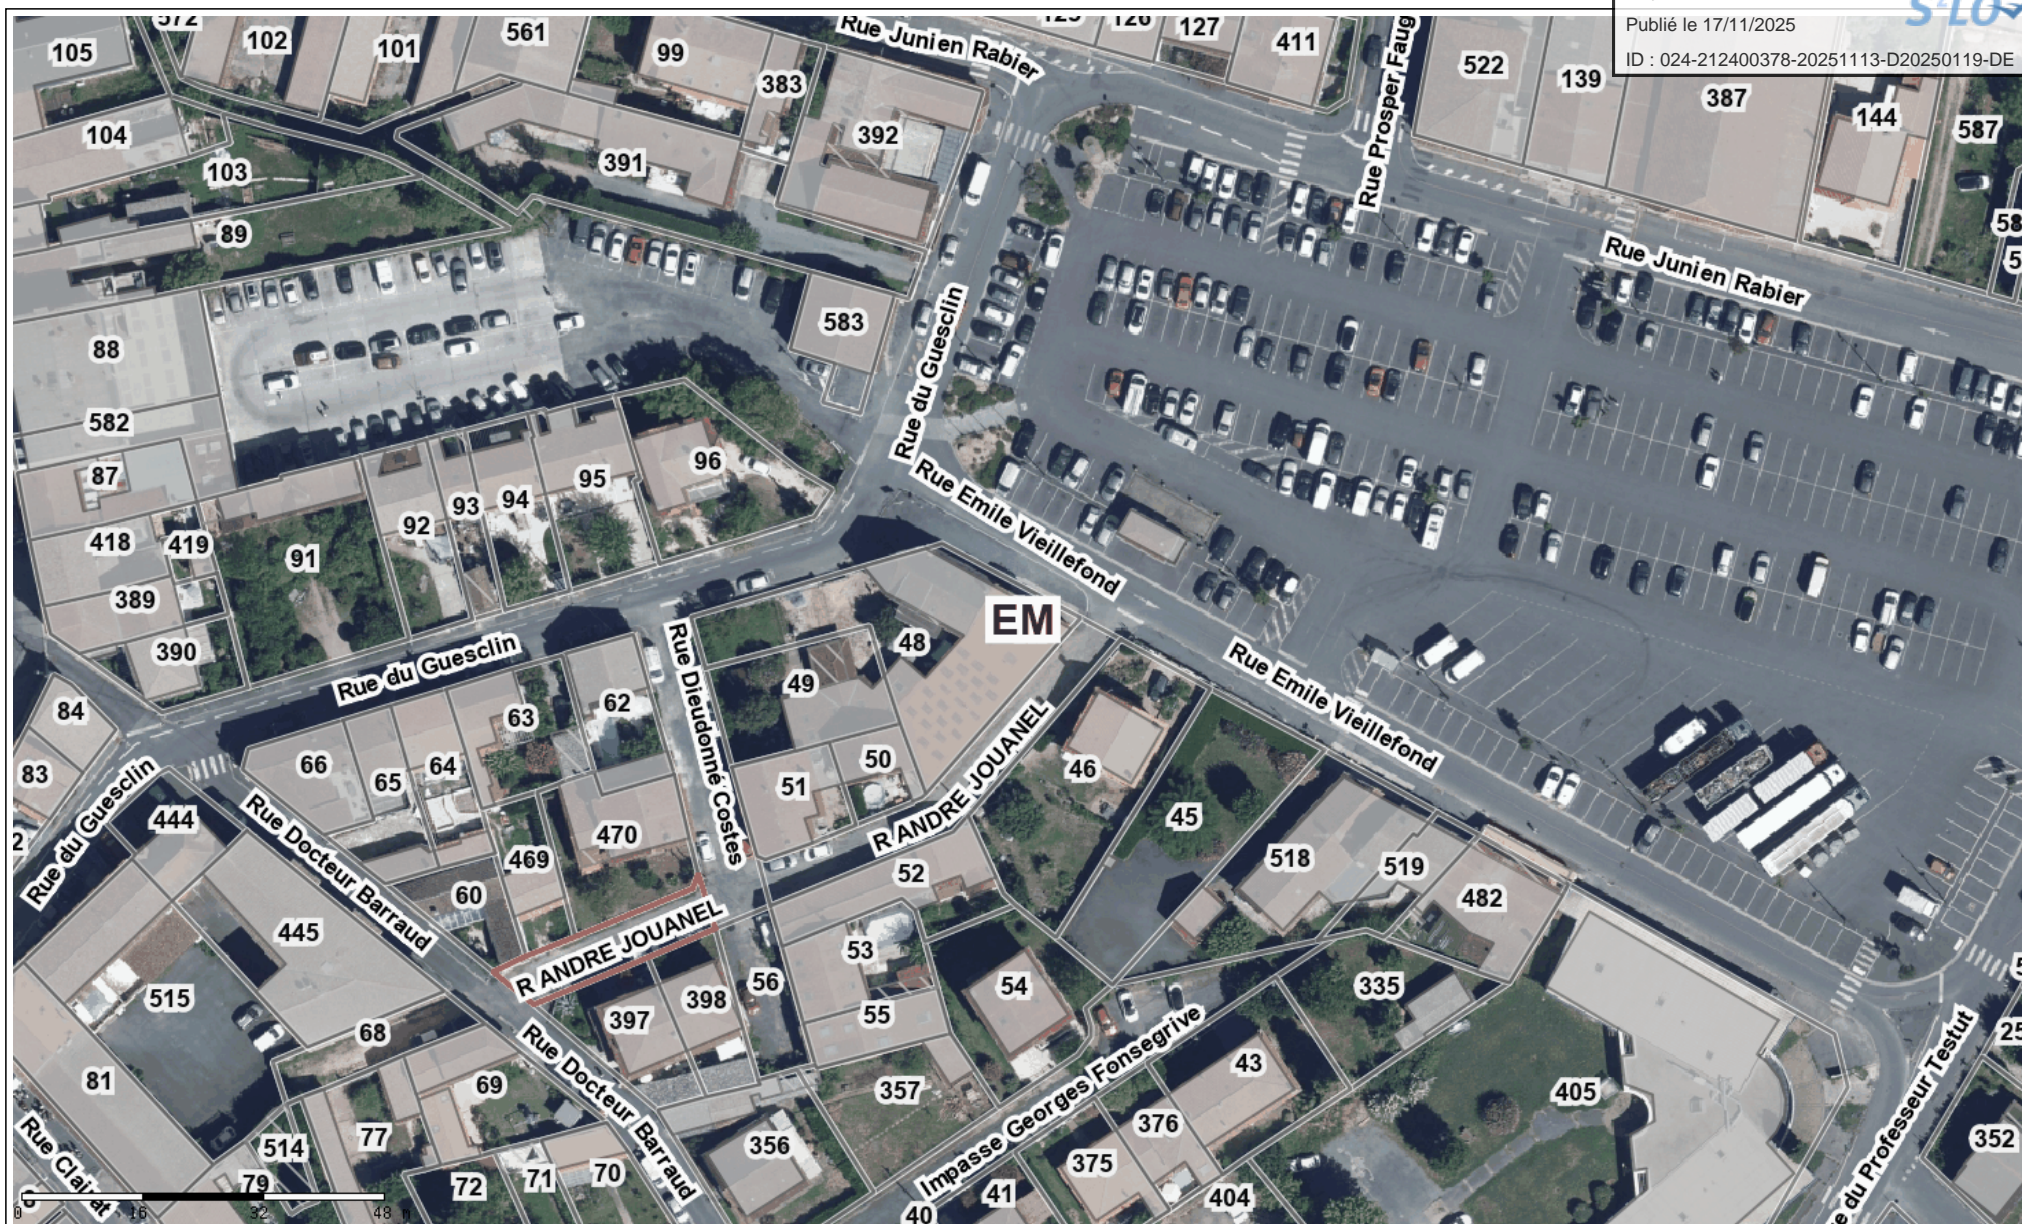

Plan 1



Edité le 17/09/2025 - Echelle : 1/1000 - Format : A4