GAZ RESEAU DISTRIBUTION AQUITAINE
DIRECTION RESEAU SUD OUEST- Agence Ingenierie
ZAC Cravailles Nord
Rue Frida KAHLO
24660 COULOUNIEIX CHAMIERS - France

AFFAIRE GRDF N° : RE6-2300448

N° de DT: 25-0085

N ENTREPRISE

PLAN D'EXECUTION

Renouvellement réseau et Brts

Rue Claude Bernard
BERGERAC - 24100

PLAN N° : 1-4
ECHELLE : 1/200e
INSEE: 24037

INTERLOCUTEUR :	NOM	TELEPHONE	PORTABLE
Repres. du MOAD:	URG DORDOGNE		
Repres. du MOAR:	GAUTIER JULIAN		06.25.06.89.40
BUREAU D'ETUDE :	HEYMANN RAFAEL		06.23.16.53.40
ENTP DE TRAVAUX :	CEGREC ROMIN		
COORDON SECURITE :			

MODIFICATIONS

	N° INDICE	DEMANDEES PAR	DEMANDEES LE	ETABLIES PAR	ETABLIES LE	VERIFIEES PAR	VERIFIEES LE
PLAN POUR ACCORD	A	J.G.	07/11/25	R.H.	20/01/26	C.B.	20/01/26
PLAN POUR EXECUTION	B	J.G.	05/02/26	R.H.	05/02/26	C.B.	05/02/26

APROBATION DEFINITIVE ET CONTROLE QUALITE

BUREAU D'ETUDE OU ENTREPRISE			MAITRE D'OEUVRE		
NOM	DATE	SIGNATURE	NOM	DATE	SIGNATURE

RECOLEMENT	BUREAU D'EXPLOITATION - INGENIERIE		
	NOM	DATE	SIGNATURE

INFORMATIONS DIVERSES :
DT-N° : 20251128043190316

S. C. C. M.
CONTROLE TECHNIQUE ET PREVENTION
1 ROUTE VERAC
33240 TARNES
Tél : 05.56.16.17.32

PLAN de SITUATION 1/25 000

1 / 5 000

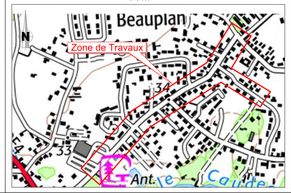

Echelle 1 / 200

LES GESTES À FAIRE en cas de dommages aux ouvrages gaz
Arrêter
immédiatement les engins de chantier, les appareils électriques et les feux (flammes, cigarettes).
Alerter
immédiatement les services de secours.
Annoncer
une zone de danger autour de la fuite.
Accueillir
les secours et se tenir à leur disposition.
Appeler les pompiers au 18 ou bien au 112 et 09 69 39 24 44*
GRDF

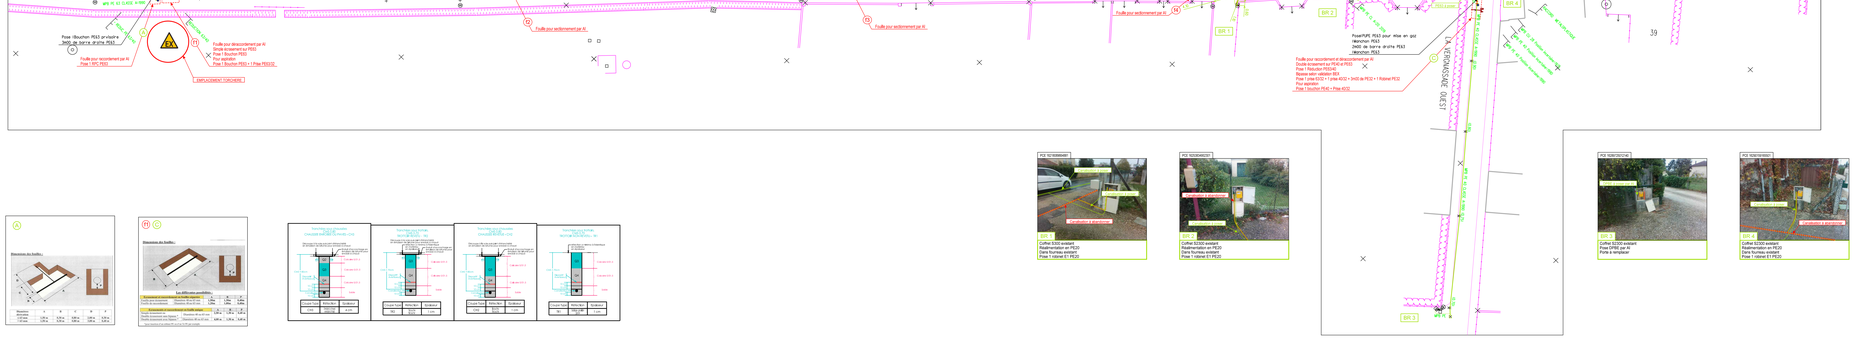
RUE CLAUDE BERNARD
RUE CLAUDE BERNARD
LA VERDOSANNE
VERS PLAN 2-4
Fouille pour sectionnement par AI.
Fouille pour déraccordement par AI
Fouille pour sectionnement par AI
Pose Vitrifié 63/125.
Pose Vitrifié 63/125.
Pose Vitrifié 63/125.
Pose Vitrifié 63/125.
Pose ~Bouchon PE63 pr vissage
~3m50 de barre de prise PE63
Fouille pour sectionnement par AI
~Pose 1 SPC PE63
Fouille pour déraccordement par AI
Fouille pour sectionnement par AI
Pose 1 Bouchon PE63
Pour épaisseur
~Pose 1 Bouchon PE63 + 1 Pièce PE63/32
EMPLACEMENT TOPOMERE
Fouille pour sectionnement par AI
Fouille pour sectionnement par AI
Fouille pour sectionnement par AI
Fouille pour sectionnement par AI
Fouille pour sectionnement et déraccordement par AI
Double sectionnement sur PE40 et PE63
Pose 1 Bouchon PE40
Pour épaisseur
Réparation sous chaussée 4M2
Pose 1 coude 45/30 + 1 pose 40/30 + 3m50 de PE32 + 1 Robinet PE32
Pour épaisseur
~Pose 1 Bouchon PE40 + Pose 40/32
PosesFUPE PE63 pour mise en gaz
~Bouchon PE63
~3m50 de barre de prise PE63
~Bouchon PE63
BPR 1
BPR 2
BPR 3
BPR 4
BRT 1
37
39
41
28
PE63 à poser
PE63 à poser
PE63 à poser