GAZ RESEAU DISTRIBUTION AQUITAINE
DIRECTION RESEAU SUD OUEST- Agence Ingenierie
ZAC Creavallée Nord
Rue Frida KAHLO
24660 COULOUNIEIX CHAMIERS - France

AFFAIRE GRDF N° : RE6-2300448

N° BF 25-0037	Renouvellement réseau et Brts
N ENTREPRISE	PLAN D'EXECUTION — Rue Claude Bernard — BERGERAC - 24100
PLAN N° : 3-4	INSEE: 24037
ECHELLE : 1/200e	

INTERLOCUTEUR :	NOM	TELEPHONE	PORTABLE
Repres. du MOAD:	URG DORDOGNE		
Repres. du MOAR:	GAUTIER JULIAN		06 25 06 89 40
BUREAU D'ETUDE :	HEYMANN RAFAEL		06.23.16.53.40
ENTP DE TRAVAUX :	CEDRIC BOMIN		
COORDON SECURITE :			

MODIFICATIONS

N° INDICE	DEMANDEES PAR	DEMANDEES LE	ETABLIES PAR	ETABLIES LE	VERIFIEES PAR	VERIFIEES LE
A	J.G.	07/11/25	R.H.	20/01/26	C.B.	20/01/26
B	J.G.	05/02/26	R.H.	05/02/26	C.B.	05/02/26

APROBATION DEFINITIVE ET CONTROLE QUALITE

BUREAU D'ETUDE OU ENTREPRISE			MAITRE D'OEUVRE		
NOM	DATE	SIGNATURE	NOM	DATE	SIGNATURE

RECOLEMENT :

BUREAU D'EXPLOITATION - INGENIERIE		
NOM	DATE	SIGNATURE

INFORMATIONS DIVERSES :
DT- N° : 20251128043195035

S. C. C. M. — 1 ROUTE VERAC, 33240 TARNES — Tel : 05.56.19.17.32

PLAN de SITUATION 1/25 000

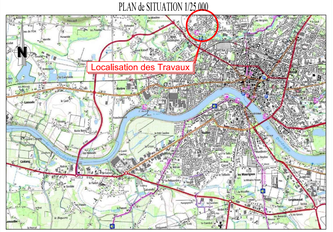

1 / 5 000

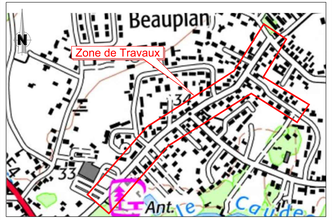

Echelle 1 / 200

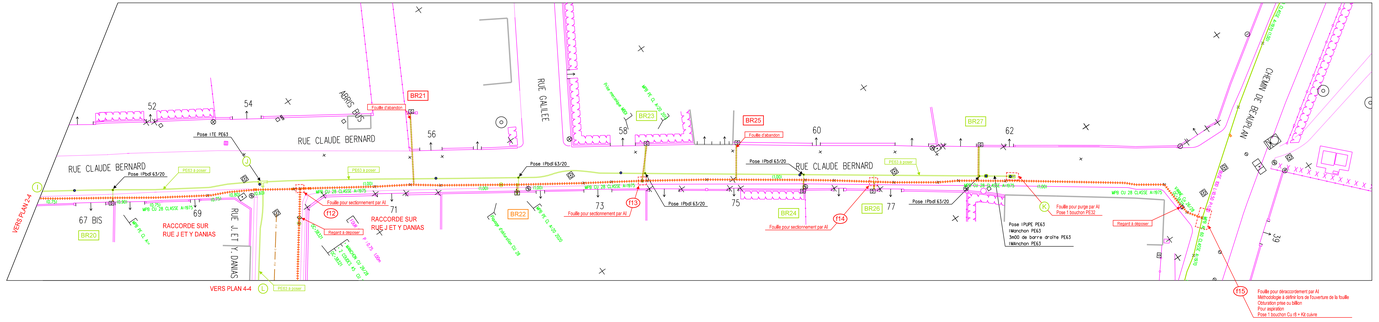

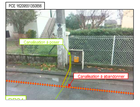

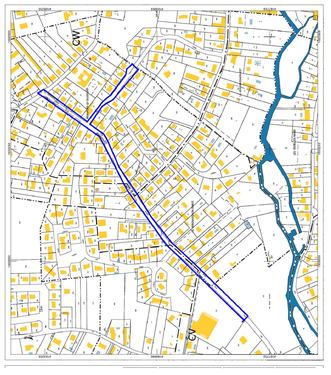

LEGENDE RESEAU GRDF

RESEAU MOYENNE PRESSION		PE63	
RESEAU BASSE PRESSION		PE63	
RESEAU MOYENNE PRESSION		GL	
RACCORDEMENT MOYENNE PRESSION		PE63	
RACCORDEMENT BASSE PRESSION		PE63	
RACCORDEMENT MOYENNE PRESSION		GL	
RACCORDEMENT BASSE PRESSION		GL	
RESEAU DE CLIENTELE		PE63	
RESEAU DE CLIENTELE