GAZ RESEAU DISTRIBUTION AQUITAINE
DIRECTION RESEAU SUD OUEST- Agence Ingenierie
ZAC Creavallée Nord
Rue Frida KAHLO,
24660 COULOUNIEIX CHAMIERS - France

AFFAIRE GRDF N° : RE6-2300448

N° de : 25-0037

N ENTREPRISE

PLAN N° : 4-4

ECHELLE : 1/200e

PLAN D'EXECUTION

Renouvellement réseau et Brts

RueJeanne et Yvonne DANIAS

BERGERAC - 24100

INSEE: 24037

| INTERLOCUTEUR : | NOM | TELEPHONE | PORTABLE |
|---|---|---|---|
| Repres. du MOAD: | URG DORDOGNE | | |
| Repres. du MOAR: | GAUTIER JULIAN | | 06 25 06 89 40 |
| BUREAU D'ETUDE : | HEYMANN RAFAEL | | 06.23.16.53.40 |
| ENTP DE TRAVAUX : | CEDRIC BOMIN | | |
| COORDON SECURITE : | | | |

MODIFICATIONS

| | N° INDICE | DEMANDEES PAR | DEMANDEES LE | ETABLIES PAR | ETABLIES LE | VERIFIEES PAR | VERIFIEES LE |
|---|---|---|---|---|---|---|---|
| PLAN POUR ACCORD | A | J.G. | 07/11/25 | R.H. | 20/01/26 | C.B. | 20/01/26 |
| PLAN POUR EXECUTION | B | J.G. | 05/02/26 | R.H. | 05/02/26 | C.B. | 05/02/26 |

APROBATION DEFINITIVE ET CONTROLE QUALITE

| BUREAU D'ETUDE OU ENTREPRISE | | | MAITRE D'OEUVRE | | |
|---|---|---|---|---|---|
| NOM | DATE | SIGNATURE | NOM | DATE | SIGNATURE |
| RECOLEMENT : | | | BUREAU D'EXPLOITATION - INGENIERIE | | |
| | | | NOM | DATE | SIGNATURE |

INFORMATIONS DIVERSES :
DT-N° : 20251280419035

S. C. C. M.
ENTREPRISE DE TRAVAUX PUBLICS ET INDUSTRIELLES
1 ROUTE VERAC
33240 TARNES
Tél : 05.56.19.17.32

PLAN & SITUATION 1/25 000

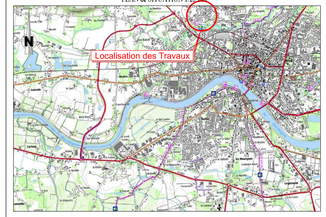


1 / 5 000

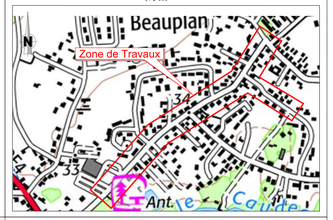


Echelle 1 / 200

LES GESTES À FAIRE en cas de dommages aux ouvrages gaz
- Arrêter immédiatement les engins
- Ne pas utiliser d'appareils électriques et ne pas allumer d'allumoir
- Alerter immédiatement les services de secours
- Aménager une zone de sécurité autour de la fuite
- Accueillir les secours et se tenir à leur disposition

Appeler les pompiers au 18 puis le GRDF 07 47 80 74 44*

BR30
Coffret S300 existant
Réalimentation en PE20
Pose 1 robinet E1 PE20
Confection saignee - Rebouchage selon exitant

BR31
Dépose obturateur sur façade

BR32
Découpe grillage et murette pour insertion
1 coffret EJM2C -équipé de
1 R Robinet E PE20, 1 Regulateur B0-21 mbar
Découpe grillage - Pose renfort




BR33
Coffret S2300 existant
Réalimentation en PE20
Dans fourreau existant
Pose 1 robinet E1 PE20 - Porte a remplacer

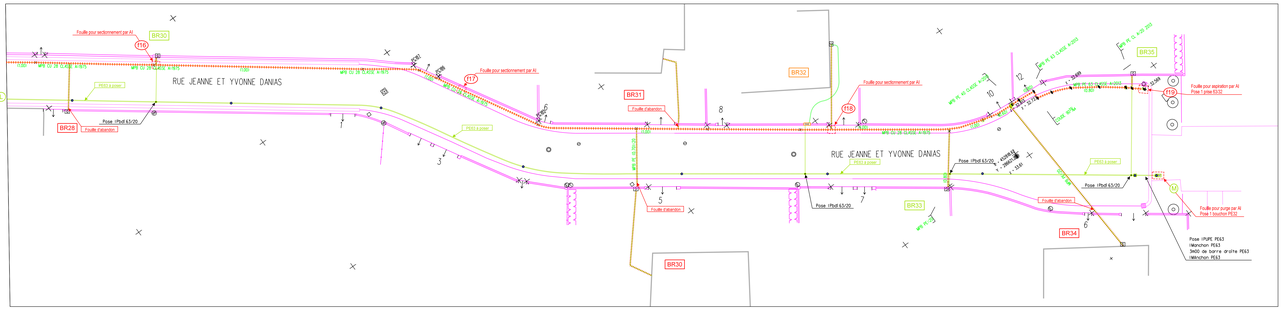

BR28
Dépose cavaillon et régulateur dans coffret à conserver

BR30
Dépose cavaillon et régulateur dans coffret à conserver

BR34
Coffret S2300 existant
Réalimentation en PE20
Dans fourreau existant
Pose 1 robinet E1 PE20

BR34
Dépose cavaillon dans coffret a conserver

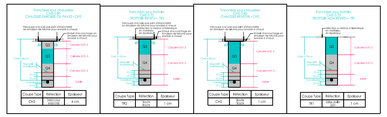


LEGENDE RESEAU GRDF
- GAZ DPI (DP12 / MAROPE)
- GAZ HPA (DN100 / ACIER)
- GAZ MPB (DN63 / PE100)
- GAZ MPC (DN32 / PE100)
- BRANCHEMENT GAZ PE40 (DN32 / PE100)
- BRANCHEMENT GAZ PE40 (DN32 / PE100) - ABANDONNE
- TERRE AIR (DN100 / PE100)
- TERRE AIR (DN100 / PE100) - ABANDONNE
- CONDUITE DE GAZ (DN100 / PE100)
- CONDUITE DE GAZ (DN100 / PE100) - ABANDONNE
- CONDUITE DE GAZ (DN100 / PE100) - ABANDONNE (ENTREPRISE)
- CONDUITE DE GAZ (DN100 / PE100) - ABANDONNE (ENTREPRISE)
- ABANDON DE GAZ (DN100 / PE100)
- ABANDON DE GAZ (DN100 / PE100) - ABANDONNE (ENTREPRISE