
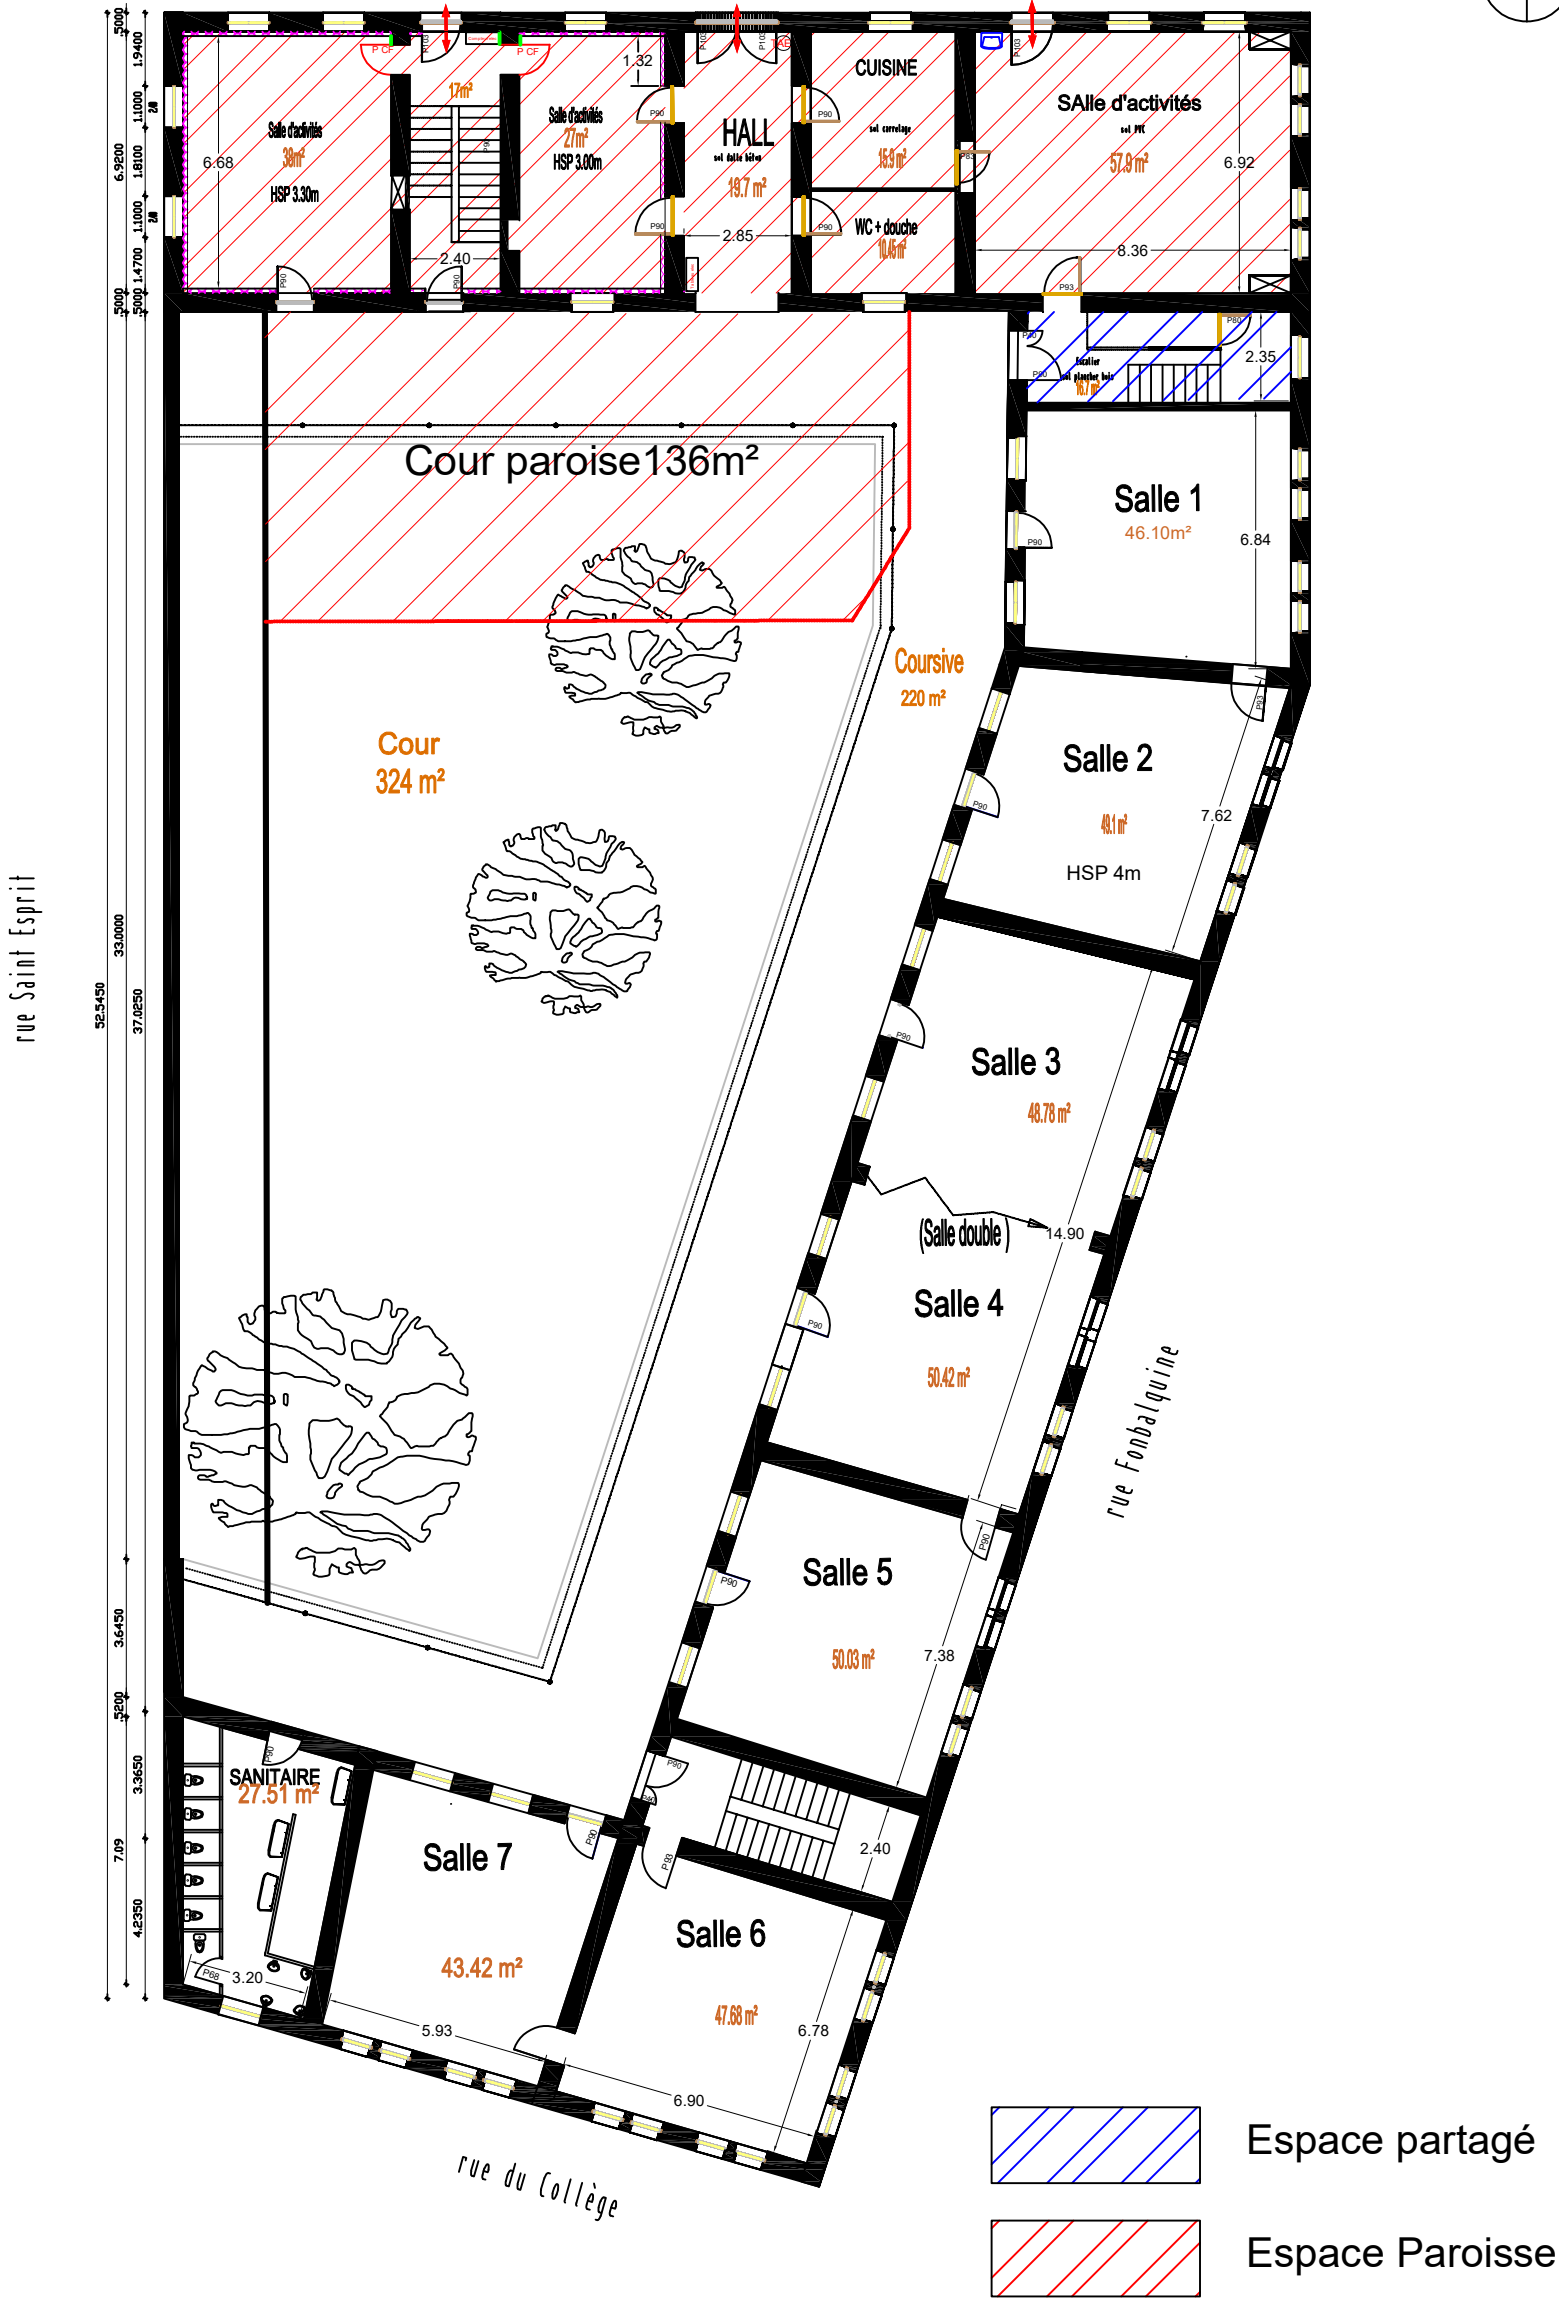


3 rue Saint James

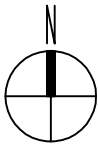

Echelle: 1/200		Bâtiment communal Romain Rolland rue Saint-James
Modifié le: 20/10/2023 par: JR	Rdc, état actuel	
Ville de Bergerac - Bureau d'études et bâtiments- 19, rue Neuve d'Argenson 24100 BERGERAC Tél: 05 53 74 66 66		Maîtrise d'oeuvre: Ville de Bergerac