



Profils en travers


Partie 1

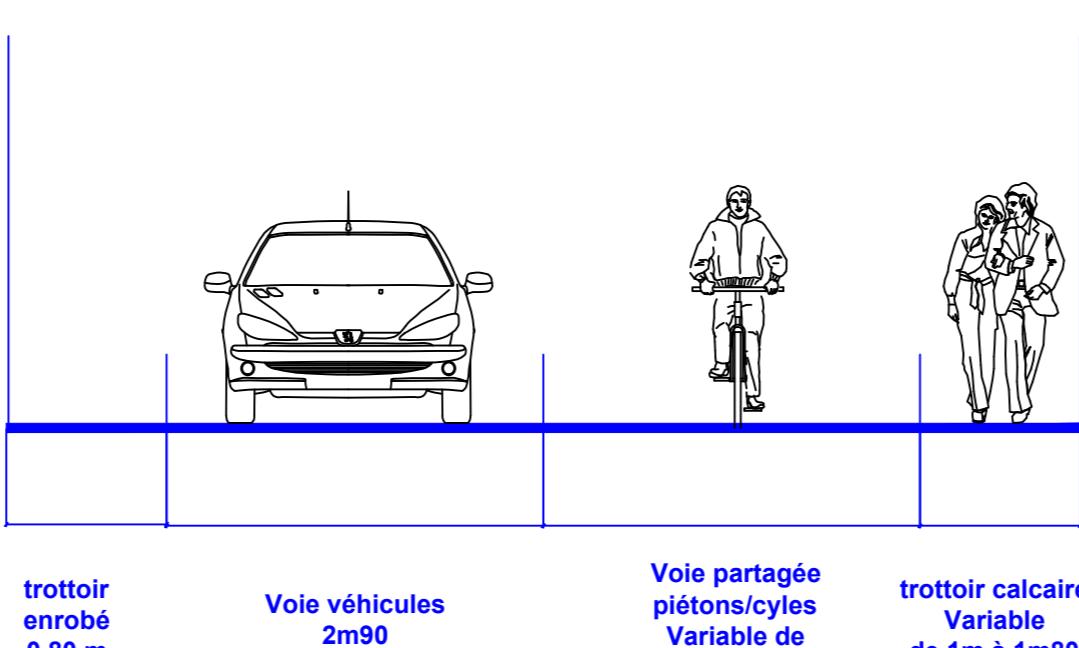


Partie 2

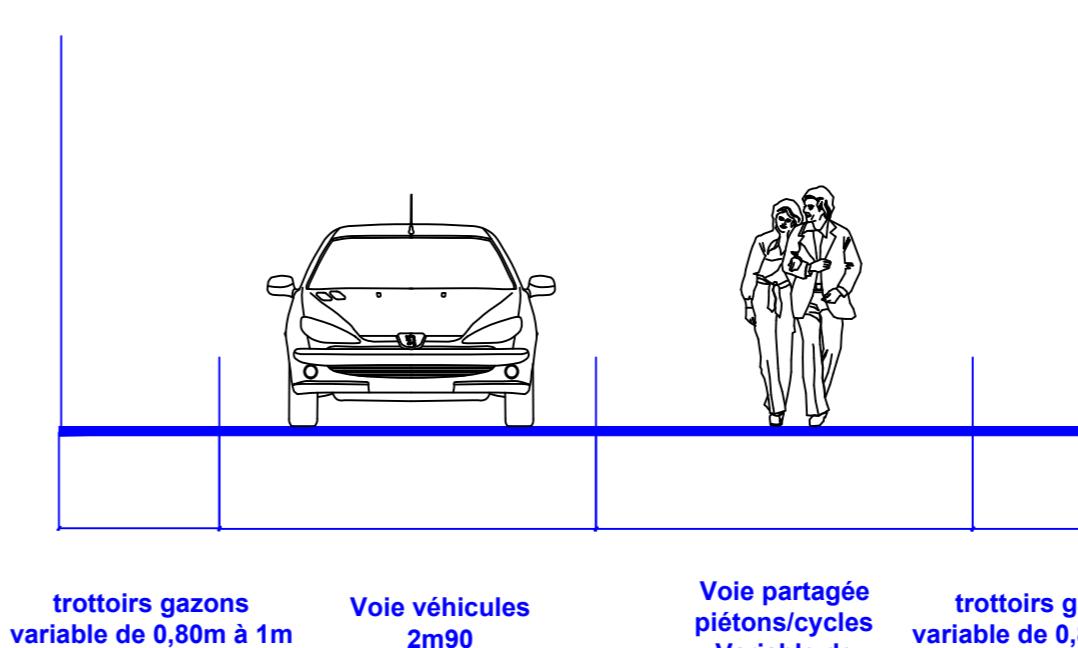


Partie 3

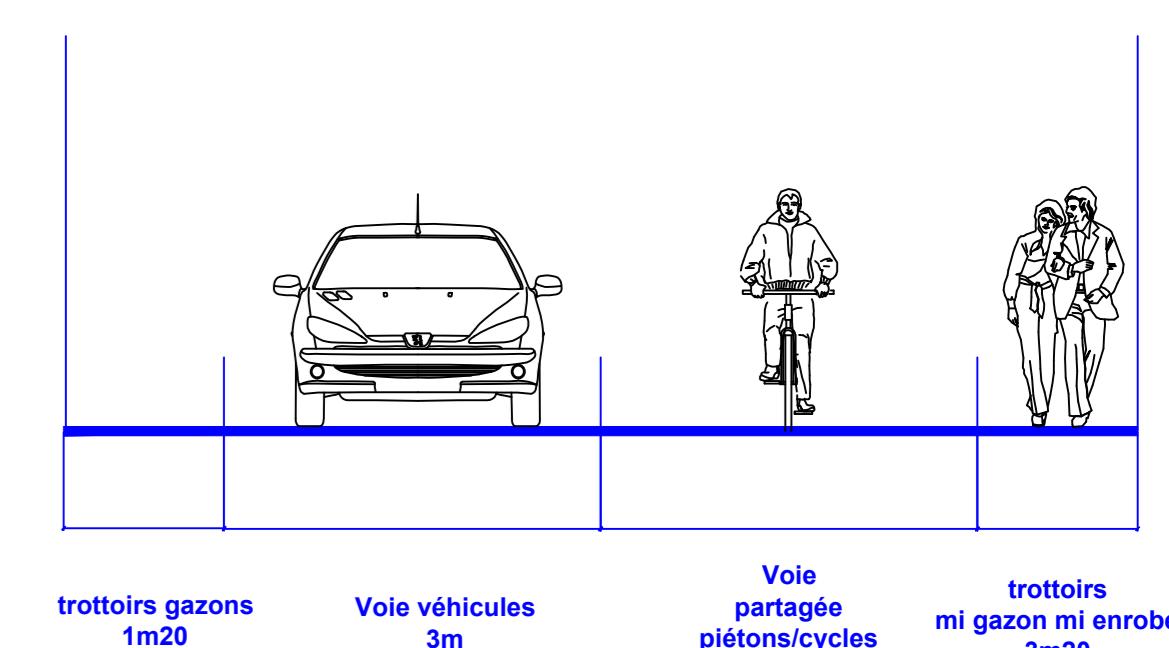

Partie 1

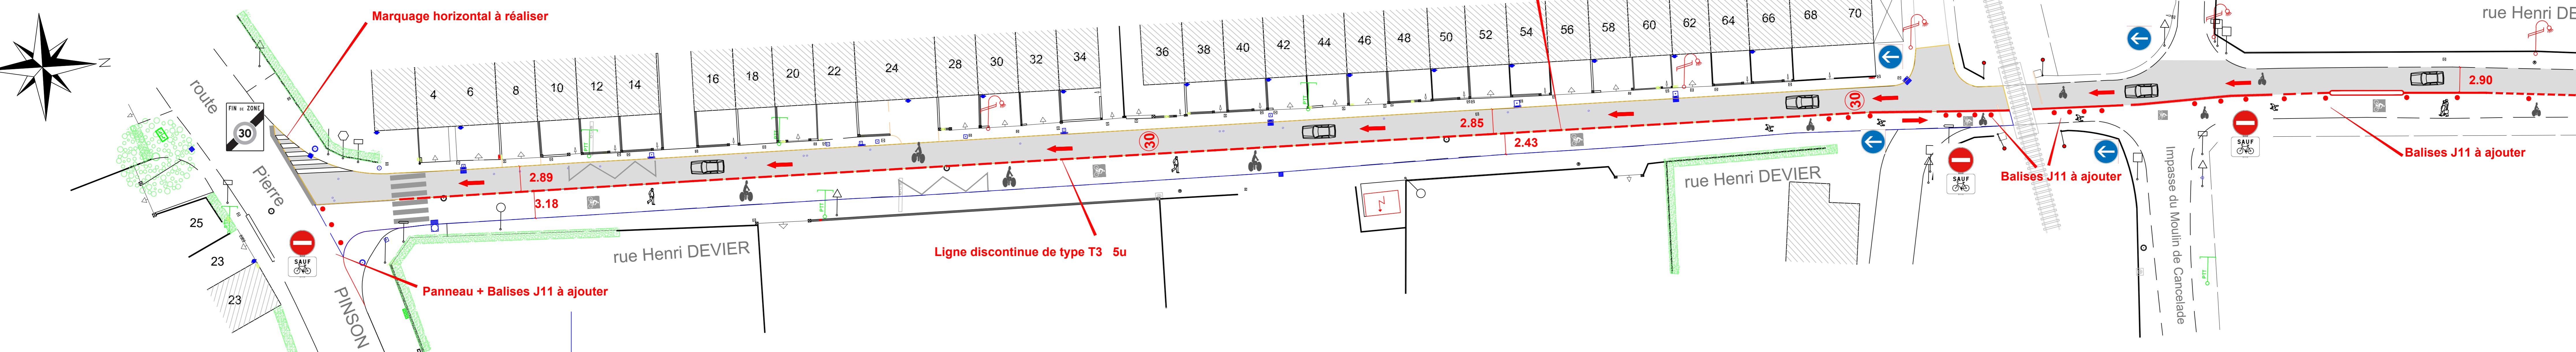

Partie 2

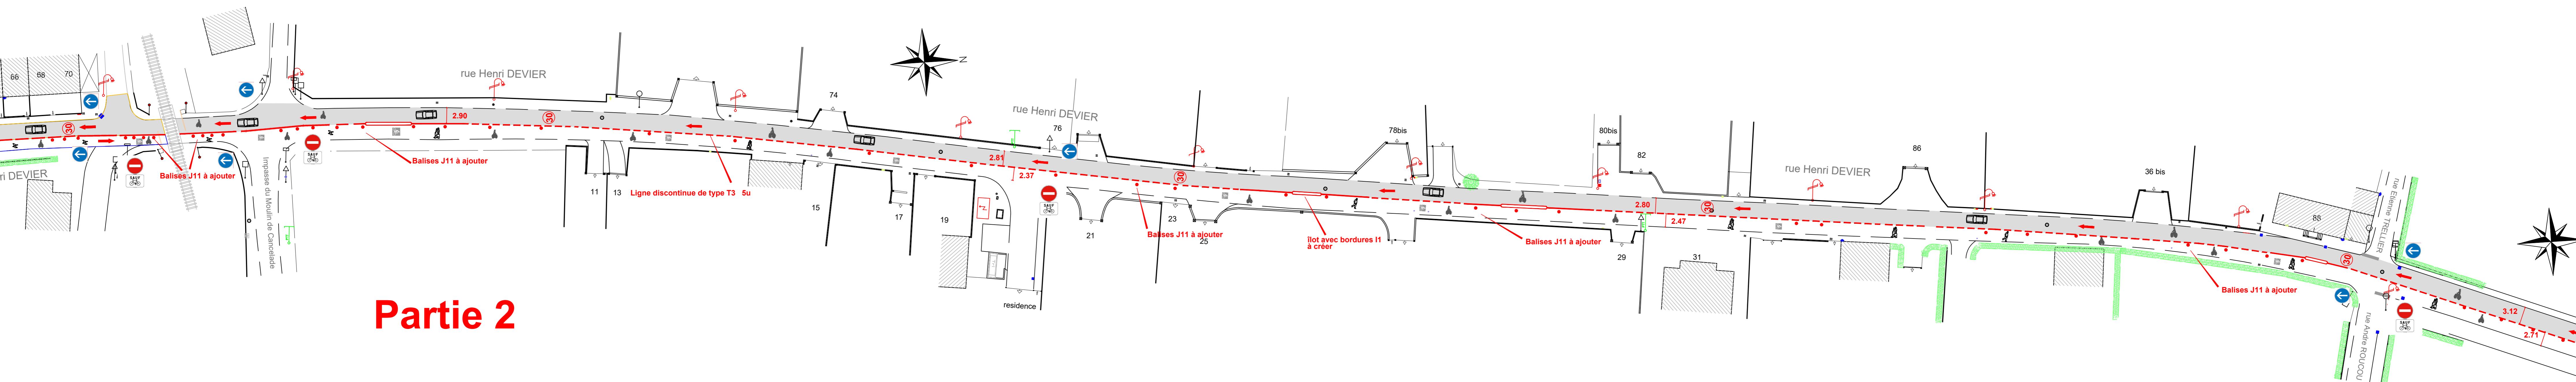

DEPARTEMENT DE LA DORDOGNE

Communauté d'Agglomération Bergerac


PROJET AMENAGEMENT DE SECURITE

Commune de BERGERAC

AMENAGEMENT DE SECURITE

Rue HENRY DEVIER

Partie 3

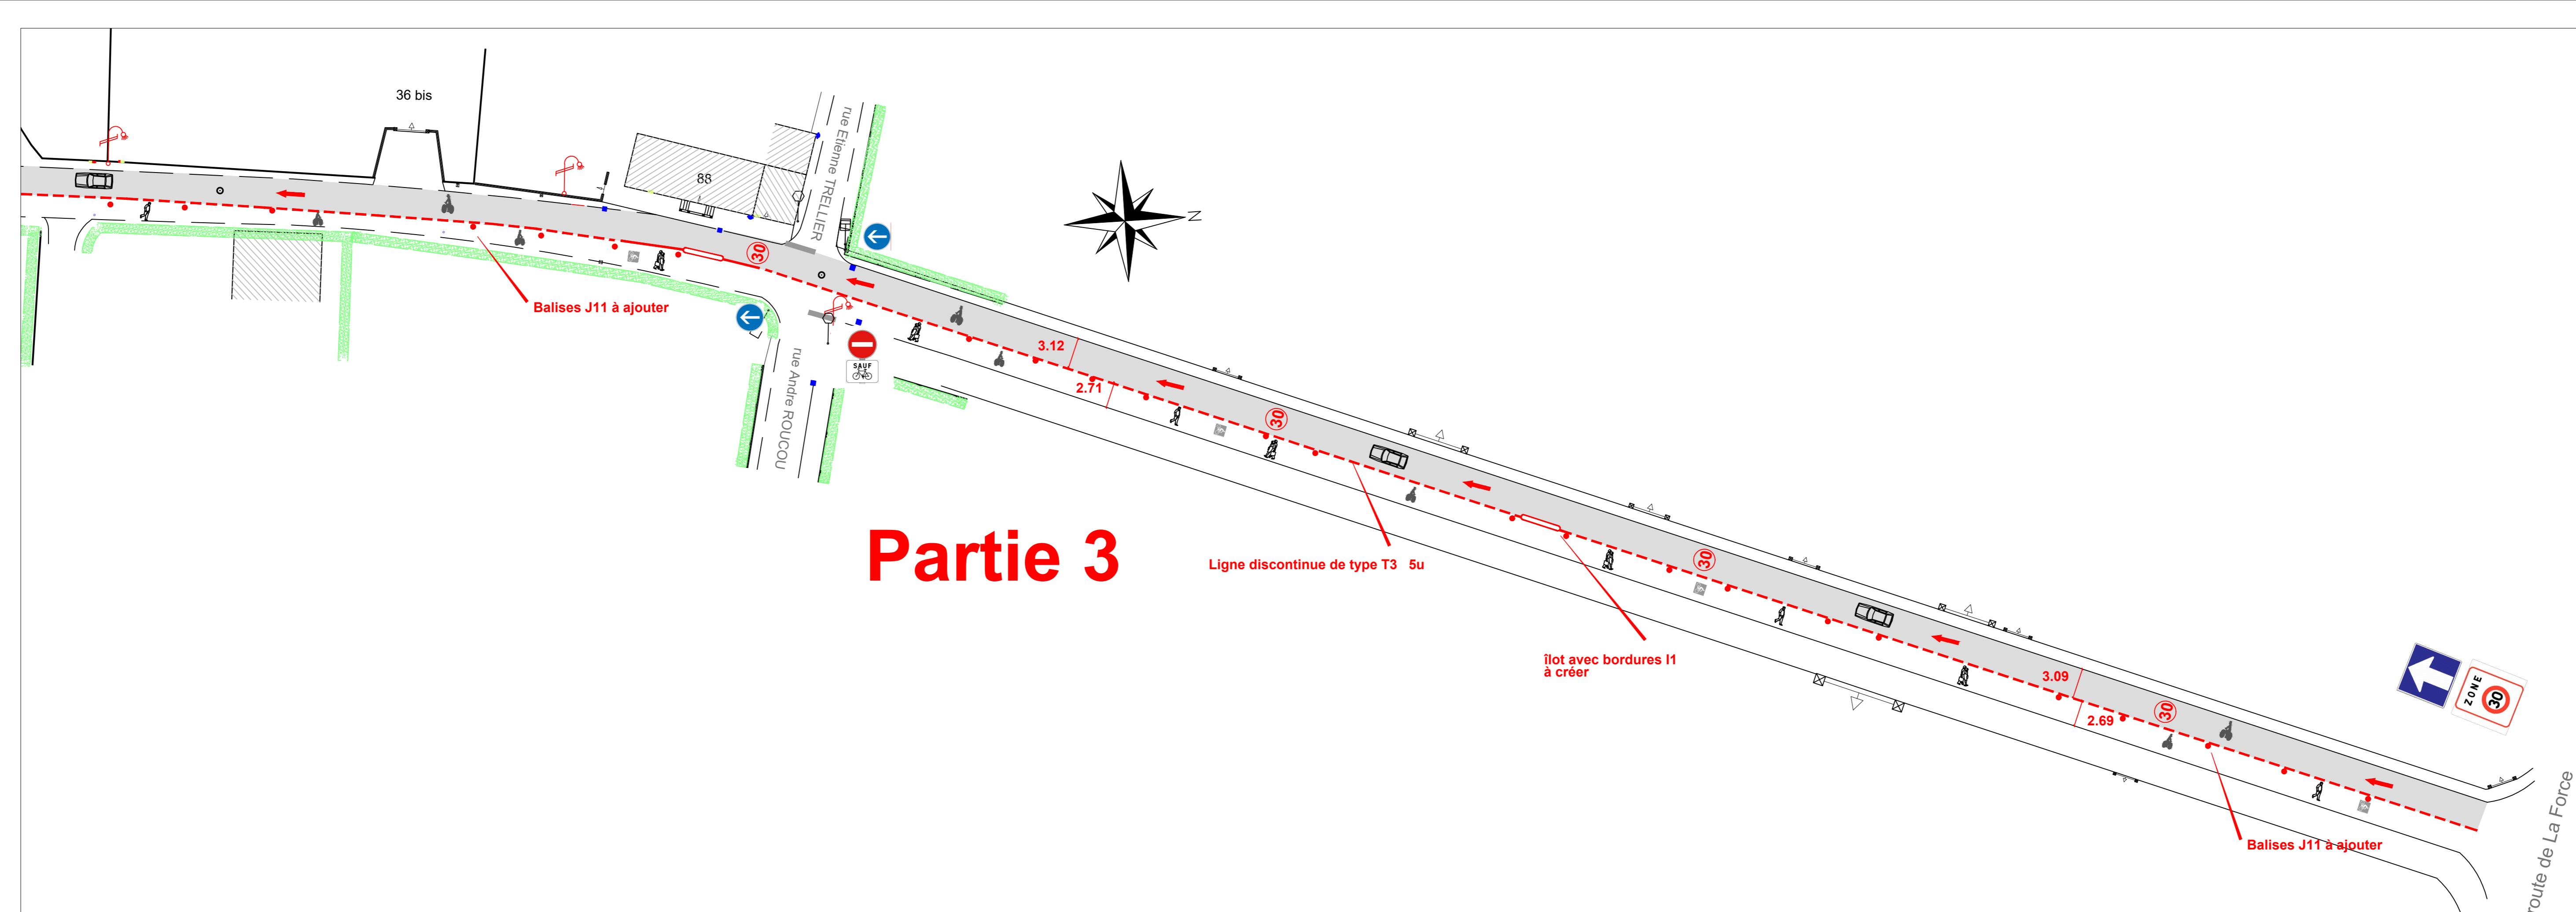

PHASE	PROJET
Echelle	
Coordonnées	
Nivellement	
Dossier n°	
Date	JANVIER 2022
Fichier	Commune/Bergerac/Rue/Henry/Projet_voie_duree/RUE_HENRY_DEVIER.dwg