

Département de la DORDOGNE
 Commune de BERGERAC
 Hameau de Saint-Léonard des Vigiers

Propriété de
 France Construction Promotion Investissement

Lotissement "Le Clos de Marty"

PLAN DE DIVISION
 ET DE BORNAGE

Rétrocession des espaces communs

ÉTAT PARCELLAIRE DE LA DIVISION



Echelle : 1/500

Document n° 2024-0328-0001
 Date de mise à jour : 02/04/2024

LES ESPACES COMMUNS SONT DÉLIMITÉS EN ROUGE SUR LE PLAN



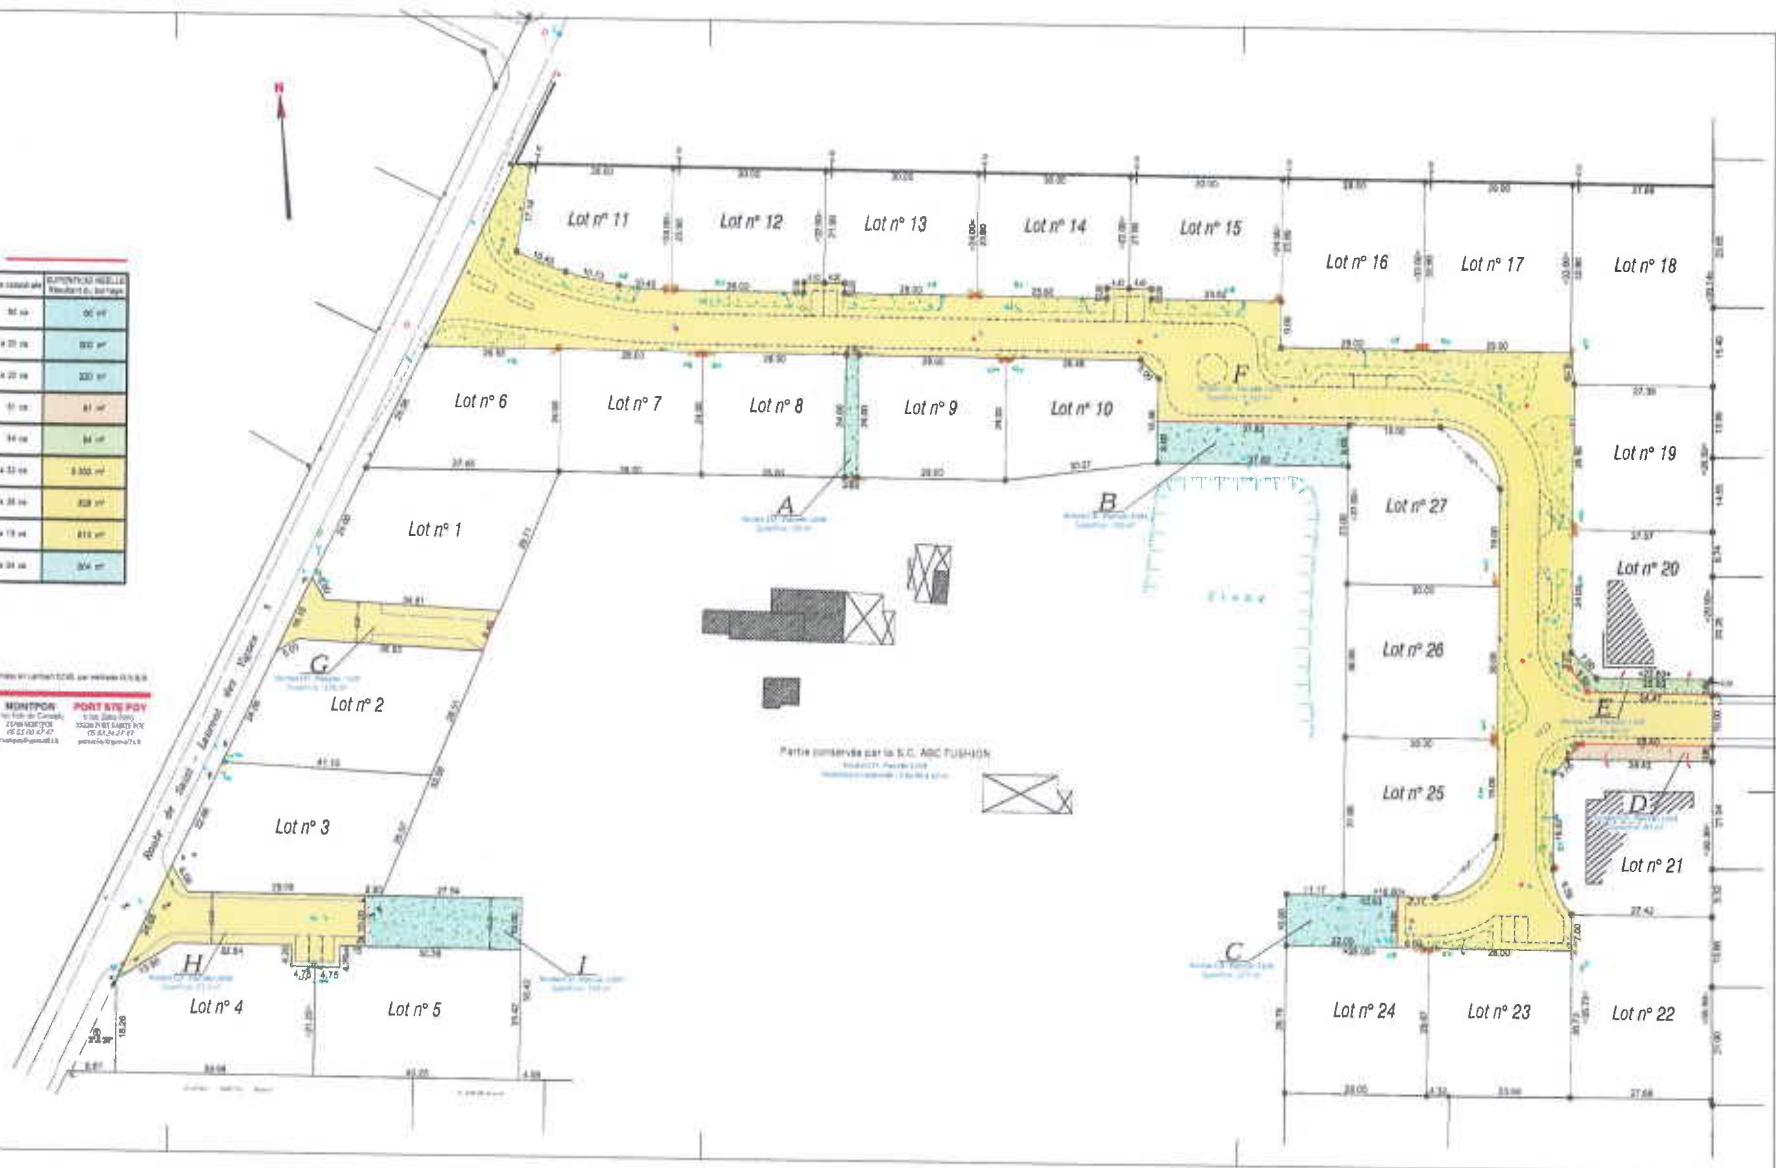

LES ESPACES COMMUNS SONT DÉLIMITÉS EN ROUGE SUR LE PLAN